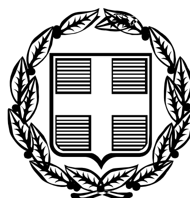


ΕΦΗΜΕΡΙΣ ΤΗΣ ΚΥΒΕΡΝΗΣΕΩΣ

ΤΗΣ ΕΛΛΗΝΙΚΗΣ ΔΗΜΟΚΡΑΤΙΑΣ

ΤΕΥΧΟΣ ΤΕΤΑΡΤΟ **Αρ. Φύλλου 468**

28 Σεπτεμβρίου 2007

ΠΕΡΙΕΧΟΜΕΝΑ

ΑΠΟΦΑΣΕΙΣ

ΑΠΟΦΑΣΕΙΣ

Αριθμ. 2025 (1)

Κήρυξη ως αναδασωτέας εκτάσεως 1,305 στρεμ. στη θέση «Αργουλέους Ντουράκο Αλεποχωρίου» Δήμου Μεγάρων Ν. Αττικής.

Ο ΓΕΝΙΚΟΣ ΓΡΑΜΜΑΤΕΑΣ ΠΕΡΙΦΕΡΕΙΑΣ ΑΤΤΙΚΗΣ

Έχοντας υπόψη:

1. Τις περί Διοικητικής Αποκέντρωσης διατάξεις του ν. 3200/1955 όπως τροποποιήθηκαν και ισχύουν.

2. Τον ν. 2503/1997 Διοίκηση, Οργάνωση Περιφέρειας κλπ.

3. Τις διατάξεις του ν. 998/1979 «Περί Προστασίας των Δασών και των δασικών εν γένει ε-κτάσεων της Χώρας και συγκεκριμένα του άρθρου 41 παρ. 1 και του άρθρου 38 παρ. 1.

4. Τις δ/γές του Υπ. Γεωργίας υπ' αριθμ. 160417/1180/8.7.1980 και 182447/3049/24.9.1980.

5. Την υπ' αριθμ. 2039/4.7.2007 πρόταση - εισήγηση του Δασαρχείου Μεγάρων και τη σχετική εισήγηση της Δ/νσης Δασών Δυτ. Αττικής, αποφασίζουμε:

Κηρύσσουμε ως αναδασωτέα λόγω εκχερσώσεως, με σκοπό τη διατήρηση του χαρακτήρα του δάσους ώστε να αποκλεισθεί η διάθεσή της για άλλο σκοπό, τη έκταση δάσους εμβαδού ενός στρέμματος και τριακοσίων πέντε χιλιοστών του στρέμματος (1,305 στρεμ.) που βρίσκεται στη θέση «Αργουλέους Ντουράκο Αλεποχωρίου» Δήμου Μεγάρων Ν. Αττικής, όπως απεικονίζεται στο απόσπασμα χάρτη Γ.Υ.Σ. κλιμ. 1:5000 (Α.Φ. 6349/3) με στοιχεία Α-Θ-Η-Ζ-Α, το οποίο αποτελεί αναπόσπαστο μέρος της αποφάσεως αυτής και συνορεύει:

Ανατολικά: Με δρόμο και εκείθεν μη δασική έκταση (υπ' αριθμ. 748/02 πρ. χαρ/σμού).

Δυτικά: Με εκχερσωμένη έκταση και μη δασική έκταση.

Βόρεια: Με εκχερσωμένη έκταση.

Νότια: Με εκχερσωμένη έκταση.

Η αποκατάσταση της βλάστησης θα γίνει με φυσική αναγέννηση ή με πρόγραμμα τεχνητής αναδάσωσης εντός τριών το πολύ ετών που θα καταρτίσει η Υπηρεσία μας.

Η απόφαση αυτή να δημοσιευθεί στην Εφημερίδα της Κυβερνήσεως.

Αθήνα, 17 Σεπτεμβρίου 2007


Ο Γενικός Γραμματέας Περιφέρειας
ΧΑΡΑΛΑΜΠΟΣ ΜΑΝΙΑΤΗΣ

ΤΟΠΟΓΡΑΦΙΚΟ ΔΙΑΓΡΑΜΜΑ

Έκταση που προτείνεται να κηρυχθεί αναδασωτέα

ΘΕΣΗ: Αργουλέοι-Ντουράκο,Αλεποχωρίου
ΔΗΜΟΣ: Μεγάρων
ΣΤΟΙΧΕΙΑ ΕΚΤΑΣΗΣ: **Τμήμα 1** ΑΘΗΖΑ
ΕΜΒΑΔΟΝ: εμβ. 1,305 στρ.
ΠΙΝΑΚΙΔΑ ΓΥΣ: N^{O} 6349/3

ΑΚΡΙΒΕΣ ΦΩΤΟΑΝΤΙΓΡΑΦΟ
ΠΑΥΛΟΣ ΒΟΥΓΙΟΥΚΟΣ
ΔΙΟΙΚΗΤΙΚΟΣ
13 ΣΕΠ. 2007

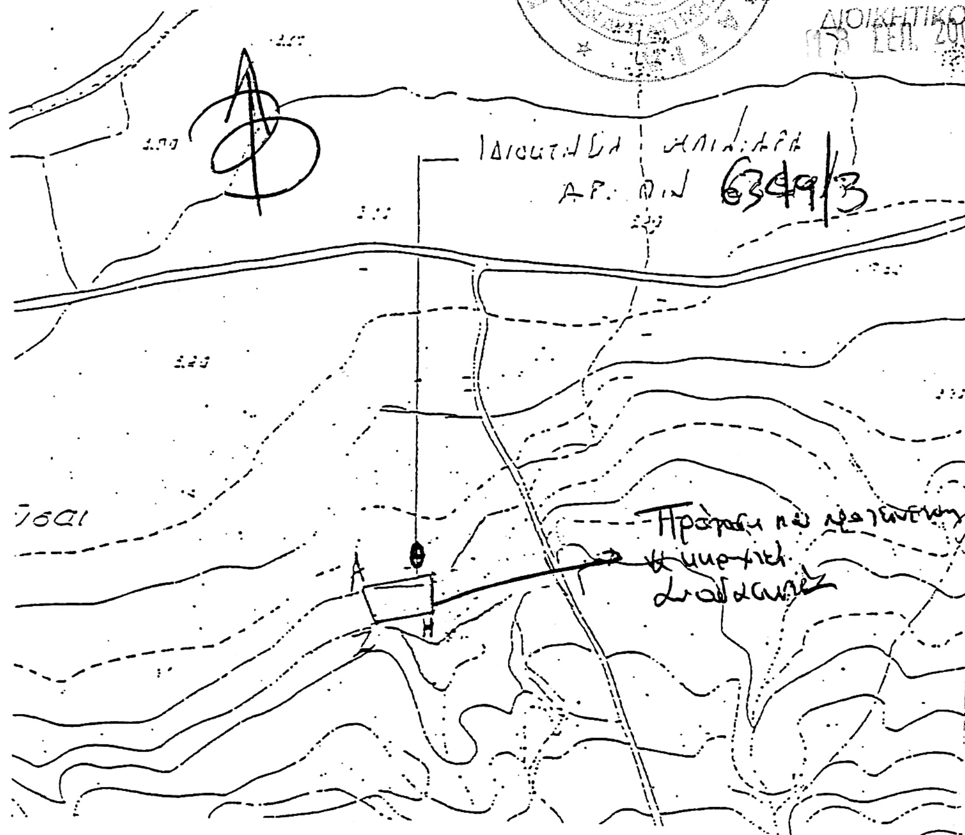

Ανήκει στην αρ. 2025 / 17-9-2007
Απόφαση του Γ.Γ.Π.Α

Μέγαρα 4/7/2007
Ο Συντάκτης
ΔΗΜΗΤΡΙΟΣ ΚΡΑΣΣΟΠΟΥΛΟΣ
ΔΑΣΟΛΟΓΟΣ

ΕΘΝΙΚΟ ΤΥΠΟΓΡΑΦΕΙΟ
Για τεχνικούς λόγους στο σχεδιάγραμμα έγινε σμίκρυνση κατά ποσοστό 91 %

ΘΕΩΡΗΘΗΚΕ

Μέγαρα 4-7-2007	Αιγάλεω 6-9-2007	Αθήνα 17-9-2007
Ο Δασάρχης α/α	Ο Δ/ντής Δασών	Ο Γ.Γ.Π.Α
ΠΕΤΡΟΣ ΓΑΚΚΑΣ ΔΑΣΟΛΟΓΟΣ	Δασολόγος	ΧΑΡΑΛΑΜΠΟΣ ΜΑΝΙΑΤΗΣ





Αριθμ. 2083 (2)

Κήρυξη ως αναδασωτέας εκτάσεως 8,555 στρεμ. στη θέση «Δράτσα Αλεποχωρίου» Δήμου Μεγάρων Ν. Αττικής.

Ο ΓΕΝΙΚΟΣ ΓΡΑΜΜΑΤΕΑΣ ΠΕΡΙΦΕΡΕΙΑΣ ΑΤΤΙΚΗΣ

Έχοντας υπόψη:

1. Τις περί Διοικητικής Αποκέντρωσης διατάξεις του ν. 3200/1955 όπως τροποποιήθηκαν και ισχύουν.

2. Τον ν. 2503/1997 Διοίκηση, Οργάνωση Περιφέρειας κ.λπ.

3. Τις διατάξεις του ν. 998/1979 «Περί Προστασίας των Δασών και των δασικών εν γένει εκτάσεων της Χώρας και συγκεκριμένα του άρθρου 41 παρ. 1 και του άρθρου 38 παρ. 1.

4. Τις δ/γές του Υπ. Γεωργίας υπ' αριθμ. 160417/1180/8.7.1980 και 182447/3049/24.9.1980.

5. Την υπ' αριθμ. 2187/13.7.2007 πρόταση - εισήγηση του Δασαρχείου Μεγάρων και τη σχετική εισήγηση της Δ/νσης Δασών Δυτ. Αττικής, αποφασίζουμε:

Κηρύσσουμε ως αναδασωτέα λόγω εκχερσώσεως, με σκοπό τη διατήρηση του χαρακτήρα του δάσους ώστε να αποκλεισθεί η διάθεσή της για άλλο σκοπό, τη έκταση δάσους εμβαδού οκτώ στρεμμάτων και πεντακοσίων πενήντα πέντε χιλιοστών του στρέμματος (8,555 στρεμ.) που βρίσκεται στη θέση «Δράτσα Αλεποχωρίου» Δήμου Μεγάρων Ν. Αττικής, όπως απεικονίζεται στο απόσπασμα χάρτη Γ.Υ.Σ. κλιμ 1:5000 (Α.Φ. 6349/4) με στοιχεία Ο-Γ-Δ-Ε-Ζ-Ν-Ξ-Ο, το οποίο αποτελεί αναπόσπαστο μέρος της αποφάσεως αυτής και συνορεύει:

Ανατολικά: Με συστάδα πεύκης και μη δασική έκταση.

Δυτικά: Με δρόμο και εκείθεν μη δασική έκταση.

Βόρεια: Με μη δασική έκταση.

Νότια: Με οικίες.

Η αποκατάσταση της βλάστησης θα γίνει με φυσική αναγέννηση ή με πρόγραμμα τεχνητής αναδάσωσης εντός τριών το πολύ ετών που θα καταρτίσει η Υπηρεσία μας.

Η απόφαση αυτή να δημοσιευθεί στην Εφημερίδα της Κυβερνήσεως.

Αθήνα, 17 Σεπτεμβρίου 2007

Ο Γενικός Γραμματέας Περιφέρειας


ΧΑΡΑΛΑΜΠΟΣ ΜΑΝΙΑΤΗΣ

ΤΟΠΟΓΡΑΦΙΚΟ ΔΙΑΓΡΑΜΜΑ

Έκταση που προτείνεται να κηρυχθεί αναδασωτέα

ΘΕΣΗ: Δράτσα-Αλεποχωρίου
ΔΗΜΟΣ: Μεγάρων
ΣΤΟΙΧΕΙΑ ΕΚΤΑΣΗΣ: **ΟΓΔΕΖΝΞΟ**
ΕΜΒΑΔΟΝ: εμβ. 8,55544 στρ.
ΠΙΝΑΚΙΔΑ ΓΥΣ: N^{O} 6349/4

ΑΚΡΙΒΕΣ ΦΩΤΟΑΝΤΙΓΡΑΦΟ
ΠΑΥΛΟΣ ΒΟΥΓΙΟΥΚΟΣ
ΔΙΟΙΚΗΤΙΚΟΣ
18 ΣΕΠ. 2007
6349/4

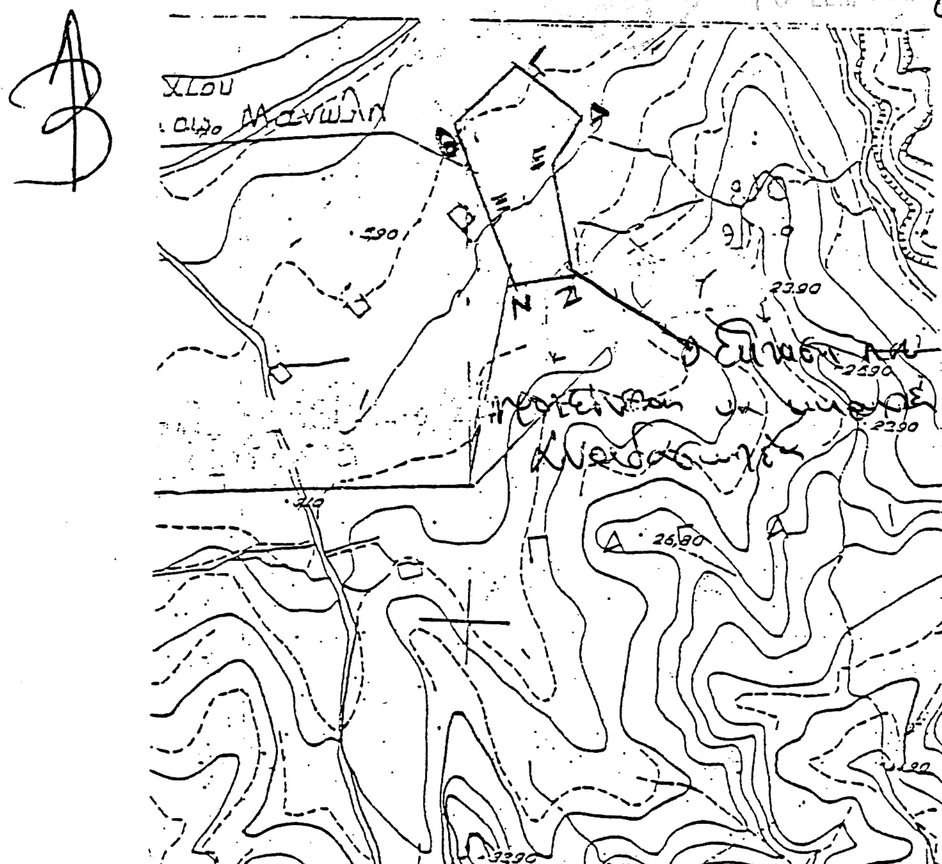

Ανήκει στην αρ. 2083/17-9-2007 Απόφαση του Γ.Γ.Π.Α

Μέγαρα 11/7/07
Ο Συντάκτης

ΕΘΝΙΚΟ ΤΥΠΟΓΡΑΦΕΙΟ
Για τεχνικούς λόγους στο σχεδιάγραμμα έγινε σμίκρυνση κατά ποσοστό 91 %

ΔΑΣΟΛΟΓΟΣ

ΘΕΩΡΗΘΗΚΕ

Μέγαρα 11-7-2007
Ο Δασάρχης a/a



Αιγάλεω 6-9-2007
Ο Δ/ντής Δασών



Αθήνα 17-9-2007
Ο Γ.Γ.Π.Α

ΧΑΡΑΛΑΜΠΟΣ ΜΑΝΙΑΤΗΣ

Αριθμ. 1749 (3)

Κήρυξη ως αναδασωτέων εκτάσεων συνολικού εμβαδού 1,310 στρεμ. στη θέση «Μάζι» Δήμου Μεγάρων Ν. Αττικής.

Ο ΓΕΝΙΚΟΣ ΓΡΑΜΜΑΤΕΑΣ ΠΕΡΙΦΕΡΕΙΑΣ ΑΤΤΙΚΗΣ

Έχοντας υπόψη:

1. Τις περί Διοικητικής Αποκέντρωσης διατάξεις του ν. 3200/1955 όπως τροποποιήθηκαν και ισχύουν.

2. Τον ν. 2503/1997 Διοίκηση, Οργάνωση Περιφέρειας κ.λπ.

3. Τις διατάξεις του ν. 998/1979 «Περί Προστασίας των Δασών και των δασικών εν γένει εκτάσεων της Χώρας και συγκεκριμένα του άρθρου 41 παρ. 1 και του άρθρου 38 παρ. 1.

4. Τις δ/γές του Υπ. Γεωργίας υπ' αριθμ. 160417/1180/8.7.1980 και 182447/3049/24.9.1980.

5. Την υπ' αριθμ. 1804/8.6.2007 πρόταση - εισήγηση του Δασαρχείου Μεγάρων και τη σχετική εισήγηση της Δ/νσης Δασών Δυτ. Αττικής, αποφασίζουμε:

Κηρύσσουμε ως αναδασωτέες λόγω εκχερσώσεως, με σκοπό τη διατήρηση του χαρακτήρα του δάσους ώστε να αποκλεισθεί η διάθεσή τους για άλλο σκοπό, τις εκτάσεις δάσους συνολικού εμβαδού ενός στρέμματος και τριακοσίων δέκα χιλιοστών του στρέμματος (1,310 στρεμ.) που βρίσκονται στη θέση «Μάζι» Δήμου Μεγάρων Ν. Αττικής, όπως απεικονίζονται ως τμήμα (2) με στοιχεία Η-Κ-Λ-Η εμβαδού 0,110 στρ. και τμήμα (3) με στοιχεία Θ-Γ-Ε-Ζ-Ρ-Ι-Θ εμβαδού 1,200 στρ., στο απόσπασμα χάρτη Γ.Υ.Σ. κλιμ 1:5000 (Α.Φ. 6349/5), το οποίο αποτελεί αναπόσπαστο μέρος της αποφάσεως αυτής και συνορεύει:

Τμήμα (2):

Ανατολικά: Με εκχερσωμένη έκταση.

Δυτικά: Με εκχερσωμένη έκταση.

Βόρεια: Με μη δασική έκταση.

Νότια: Με εκχερσωμένη έκταση.

Τμήμα (3):

Ανατολικά: Με μη δασική έκταση.

Δυτικά: Με μη δασική έκταση.

Βόρεια: Με μη δασική έκταση.


Νότια: Με εκχερσωμένη έκταση.

Η αποκατάσταση της βλάστησης θα γίνει με φυσική αναγέννηση ή με πρόγραμμα τεχνητής αναδάσωσης εντός τριών το πολύ ετών που θα καταρτίσει η Υπηρεσία μας.

Η απόφαση αυτή να δημοσιευθεί στην Εφημερίδα της Κυβερνήσεως.

Αθήνα, 17 Σεπτεμβρίου 2007

Ο Γενικός Γραμματέας Περιφέρειας
ΧΑΡΑΛΑΜΠΟΣ ΜΑΝΙΑΤΗΣ

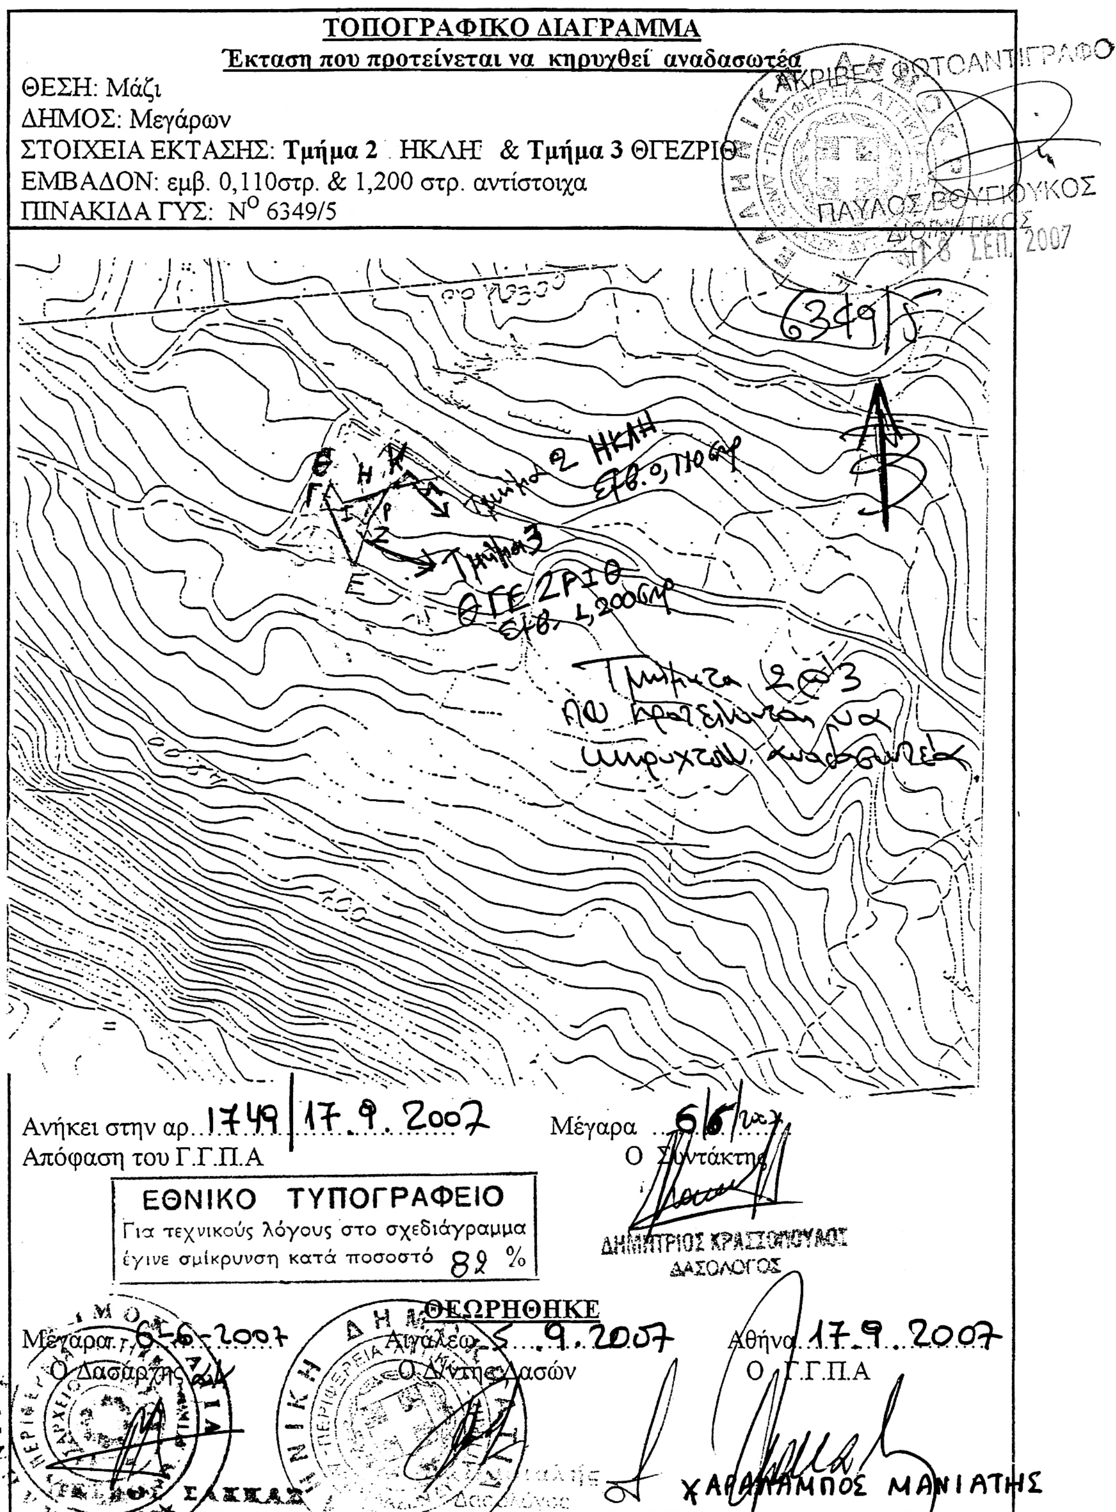

ΤΟΠΟΓΡΑΦΙΚΟ ΔΙΑΓΡΑΜΜΑ

Έκταση που προτείνεται να κηρυχθεί αναδασωτέα

ΘΕΣΗ: Μάζι
ΔΗΜΟΣ: Μεγάρων
ΣΤΟΙΧΕΙΑ ΕΚΤΑΣΗΣ: **Τμήμα 2** ΗΚΛΗ & **Τμήμα 3** ΘΓΕΖΡΙΘ
ΕΜΒΑΔΟΝ: εμβ. 0,110στρ. & 1,200 στρ. αντίστοιχα
ΠΙΝΑΚΙΔΑ ΓΥΣ: Ν° 6349/5

ΑΚΡΙΒΕΣ ΦΩΤΟΑΝΤΙΓΡΑΦΟ
ΠΑΥΛΟΣ ΒΟΥΓΙΟΥΚΟΣ
18 ΣΕΠ. 2007

Ανήκει στην αρ. 1749/17.9.2007 Απόφαση του Γ.Γ.Π.Α

Μέγαρα 6/6/...
Ο Συντάκτης
ΔΗΜΗΤΡΙΟΣ ΚΡΑΣΣΟΠΟΥΛΟΣ
ΔΑΣΟΛΟΓΟΣ

ΕΘΝΙΚΟ ΤΥΠΟΓΡΑΦΕΙΟ
Για τεχνικούς λόγους στο σχεδιάγραμμα έγινε σμίκρυνση κατά ποσοστό 82 %

ΘΕΩΡΗΘΗΚΕ

Μέγαρα 6-6-2007
Ο Δασάρχης

Αιγάλεω 5.9.2007
Ο Δ/ντής Δασών

Αθήνα 17.9.2007
Ο Γ.Γ.Π.Α
ΧΑΡΑΛΑΜΠΟΣ ΜΑΝΙΑΤΗΣ

Αριθμ. 1912 (4)

Κήρυξη ως αναδασωτέας εκτάσεως 3,136 στρεμ. στη θέση «Αργουλέους Ντουράκο Αλεποχωρίου» Δήμου Μεγάρων Ν. Αττικής.

Ο ΓΕΝΙΚΟΣ ΓΡΑΜΜΑΤΕΑΣ ΠΕΡΙΦΕΡΕΙΑΣ ΑΤΤΙΚΗΣ

Έχοντας υπόψη:

1. Τις περί Διοικητικής Αποκέντρωσης διατάξεις του ν. 3200/1955 όπως τροποποιήθηκαν και ισχύουν.

2. Τον ν. 2503/1997 Διοίκηση, Οργάνωση Περιφέρειας κ.λπ.

3. Τις διατάξεις του ν. 998/1979 «Περί Προστασίας των Δασών και των δασικών εν γένει εκτάσεων της Χώρας και συγκεκριμένα του άρθρου 41 παρ. 1 και του άρθρου 38 παρ. 1.

4. Τις δ/γές του Υπ. Γεωργίας υπ' αριθμ. 160417/1180/8.7.1980 και 182447/3049/24.9.1980.

5. Την υπ' αριθμ. 2003/21.6.2007 πρόταση - εισήγηση του Δασαρχείου Μεγάρων και τη σχετική εισήγηση της Δ/νσης Δασών Δυτ. Αττικής, αποφασίζουμε:

Κηρύσσουμε ως αναδασωτέα λόγω εκχερσώσεως, με σκοπό τη διατήρηση του χαρακτήρα του δάσους ώστε να αποκλεισθεί η διάθεσή της για άλλο σκοπό, τη έκταση δάσους εμβαδού τριών στρεμμάτων και εκατόν τριάντα έξι χιλιοστών του στρέμματος (3,136 στρεμ.) που βρίσκεται στη θέση «Αργουλέους Ντουράκο Αλεποχωρίου» Δήμου Μεγάρων Ν. Αττικής, όπως απεικονίζεται στο απόσπασμα χάρτη Γ.Υ.Σ. κλιμ. 1:5000 (ΑΦ. 6349/3) με στοιχεία Η-Β-Α-Ρ-Λ-Κ-Η, το οποίο αποτελεί αναπόσπαστο μέρος της αποφάσεως αυτής και συνορεύει:

Ανατολικά: Με δρόμο και εκείθεν εκχερσωμένη έκταση.

Δυτικά: Με μη δασική έκταση (υπ' αριθμ. 1961/98 πρ. χαρ/σμού).

Βόρεια: Με μη δασική έκταση (υπ' αριθμ. 1961/98 πρ. χαρ/σμού).

Νότια: Με μη δασική έκταση.

Η αποκατάσταση της βλάστησης θα γίνει με φυσική αναγέννηση ή με πρόγραμμα τεχνητής αναδάσωσης εντός τριών το πολύ ετών που θα καταρτίσει η Υπηρεσία μας.

Η απόφαση αυτή να δημοσιευθεί στην Εφημερίδα της Κυβερνήσεως.

Αθήνα, 17 Σεπτεμβρίου 2007


Ο Γενικός Γραμματέας Περιφέρειας
ΧΑΡΑΛΑΜΠΟΣ ΜΑΝΙΑΤΗΣ

ΤΟΠΟΓΡΑΦΙΚΟ ΔΙΑΓΡΑΜΜΑ

Έκταση που προτείνεται να κηρυχθεί αναδασωτέα

ΘΕΣΗ: Αργουλέοι-Ντουράκο,Αλεποχωρίου
ΔΗΜΟΣ: Μεγάρων
ΣΤΟΙΧΕΙΑ ΕΚΤΑΣΗΣ: **Τμήμα 2** ΗΒΑΡΛΚΗ
ΕΜΒΑΔΟΝ: εμβ. 3,13596 στρ.
ΠΙΝΑΚΙΔΑ ΓΥΣ: N^{O} 6349/3

ΑΚΡΙΒΕΣ ΦΩΤΟΑΝΤΙΓΡΑΦΟ
ΠΑΥΛΟΣ ΒΟΥΓΙΟΥΚΟΣ
ΔΙΟΙΚΗΤΙΚΟΣ

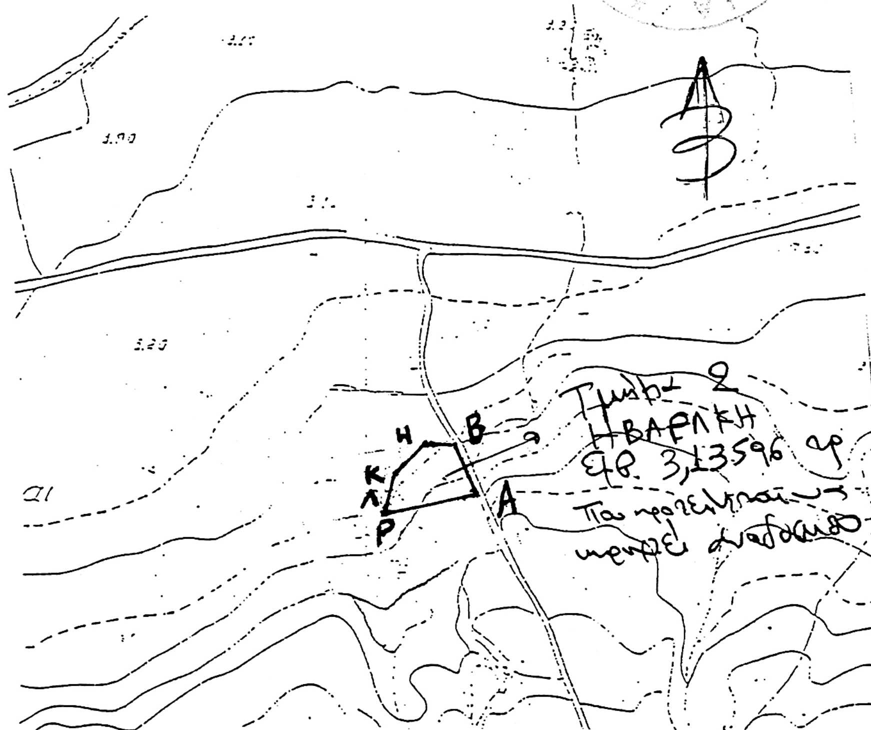

Ανήκει στην αρ. 1912/17-9-2007
Απόφαση του Γ.Γ.Π.Α

Μέγαρα 21/6/07
Ο Συντάκτης

ΕΘΝΙΚΟ ΤΥΠΟΓΡΑΦΕΙΟ
Για τεχνικούς λόγους στο σχεδιάγραμμα έγινε σμίκρυνση κατά ποσοστό 86 %

ΘΕΩΡΗΘΗΚΕ

Μέγαρα 21-06-2007
Ο Δασάρχης

Αιγάλεω 6-9-2007
Ο Δ/ντής Δασών

Αθήνα 17-9-2007
Ο Γ.Γ.Π.Α

ΠΕΤΡΟΣ ΣΑΚΚΑΣ
ΔΑΣΟΛΟΓΟΣ

ΧΑΡΑΛΑΜΠΟΣ ΜΑΝΙΑΤΗΣ

